


Обмерный план

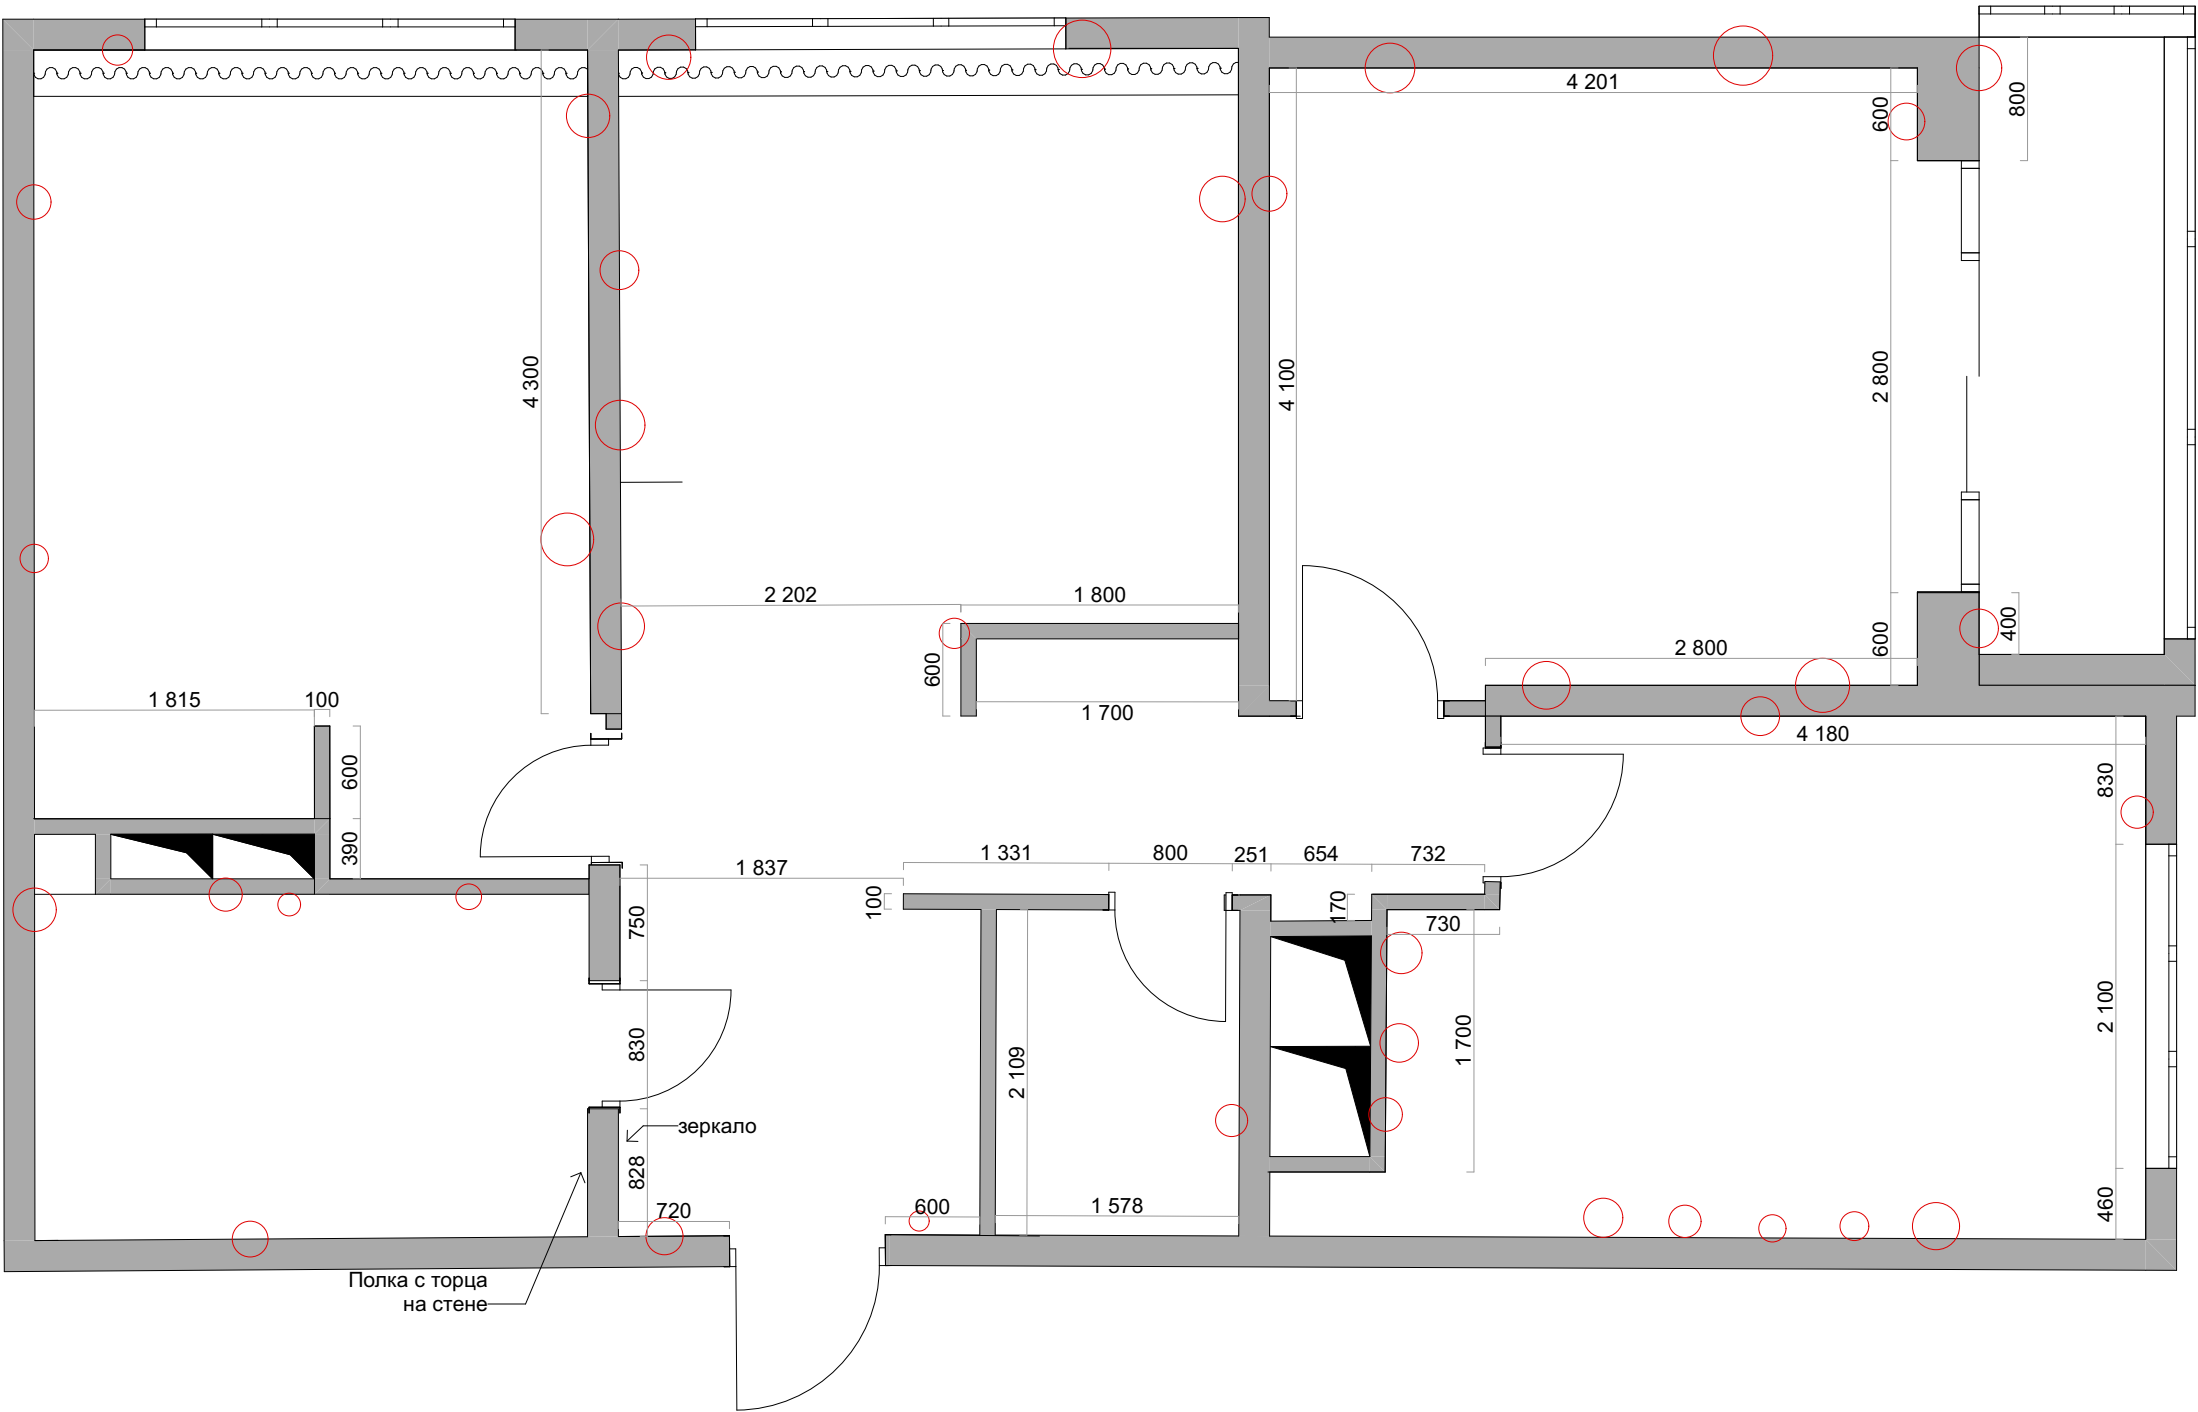

УЧЕБНАЯ ВЕРСИЯ ARCHICAD

1	Помещение 1	0.00
2	Помещение 2	0.00
3	Помещение 3	0.00
4	Помещение 4	0.00
5	Помещение 5	0.00
6	Помещение 6	0.00
7	Помещение 7	0.00
Общая площадь помещений		0.00
Общая площадь без перегородок		0.00

Условные обозначения

- ① Маркировка зоны/помещения
- ⊙ Труба канализации
- ∞ Выводы под воду
- ☐ Вентиляционный короб
- ▴ Высота от пола до потолка
- ▾ Высота проема
- ▵ Высота порожка
- Глубина проема
- Высота окна
- Высота подоконника
- Глубина подоконника

Название проекта

Дизайнер	Иванов	Название чертежа	Лист	Листов
Заказчик	Иванов		00	00